


グラウンド区分表・照明設備

入口

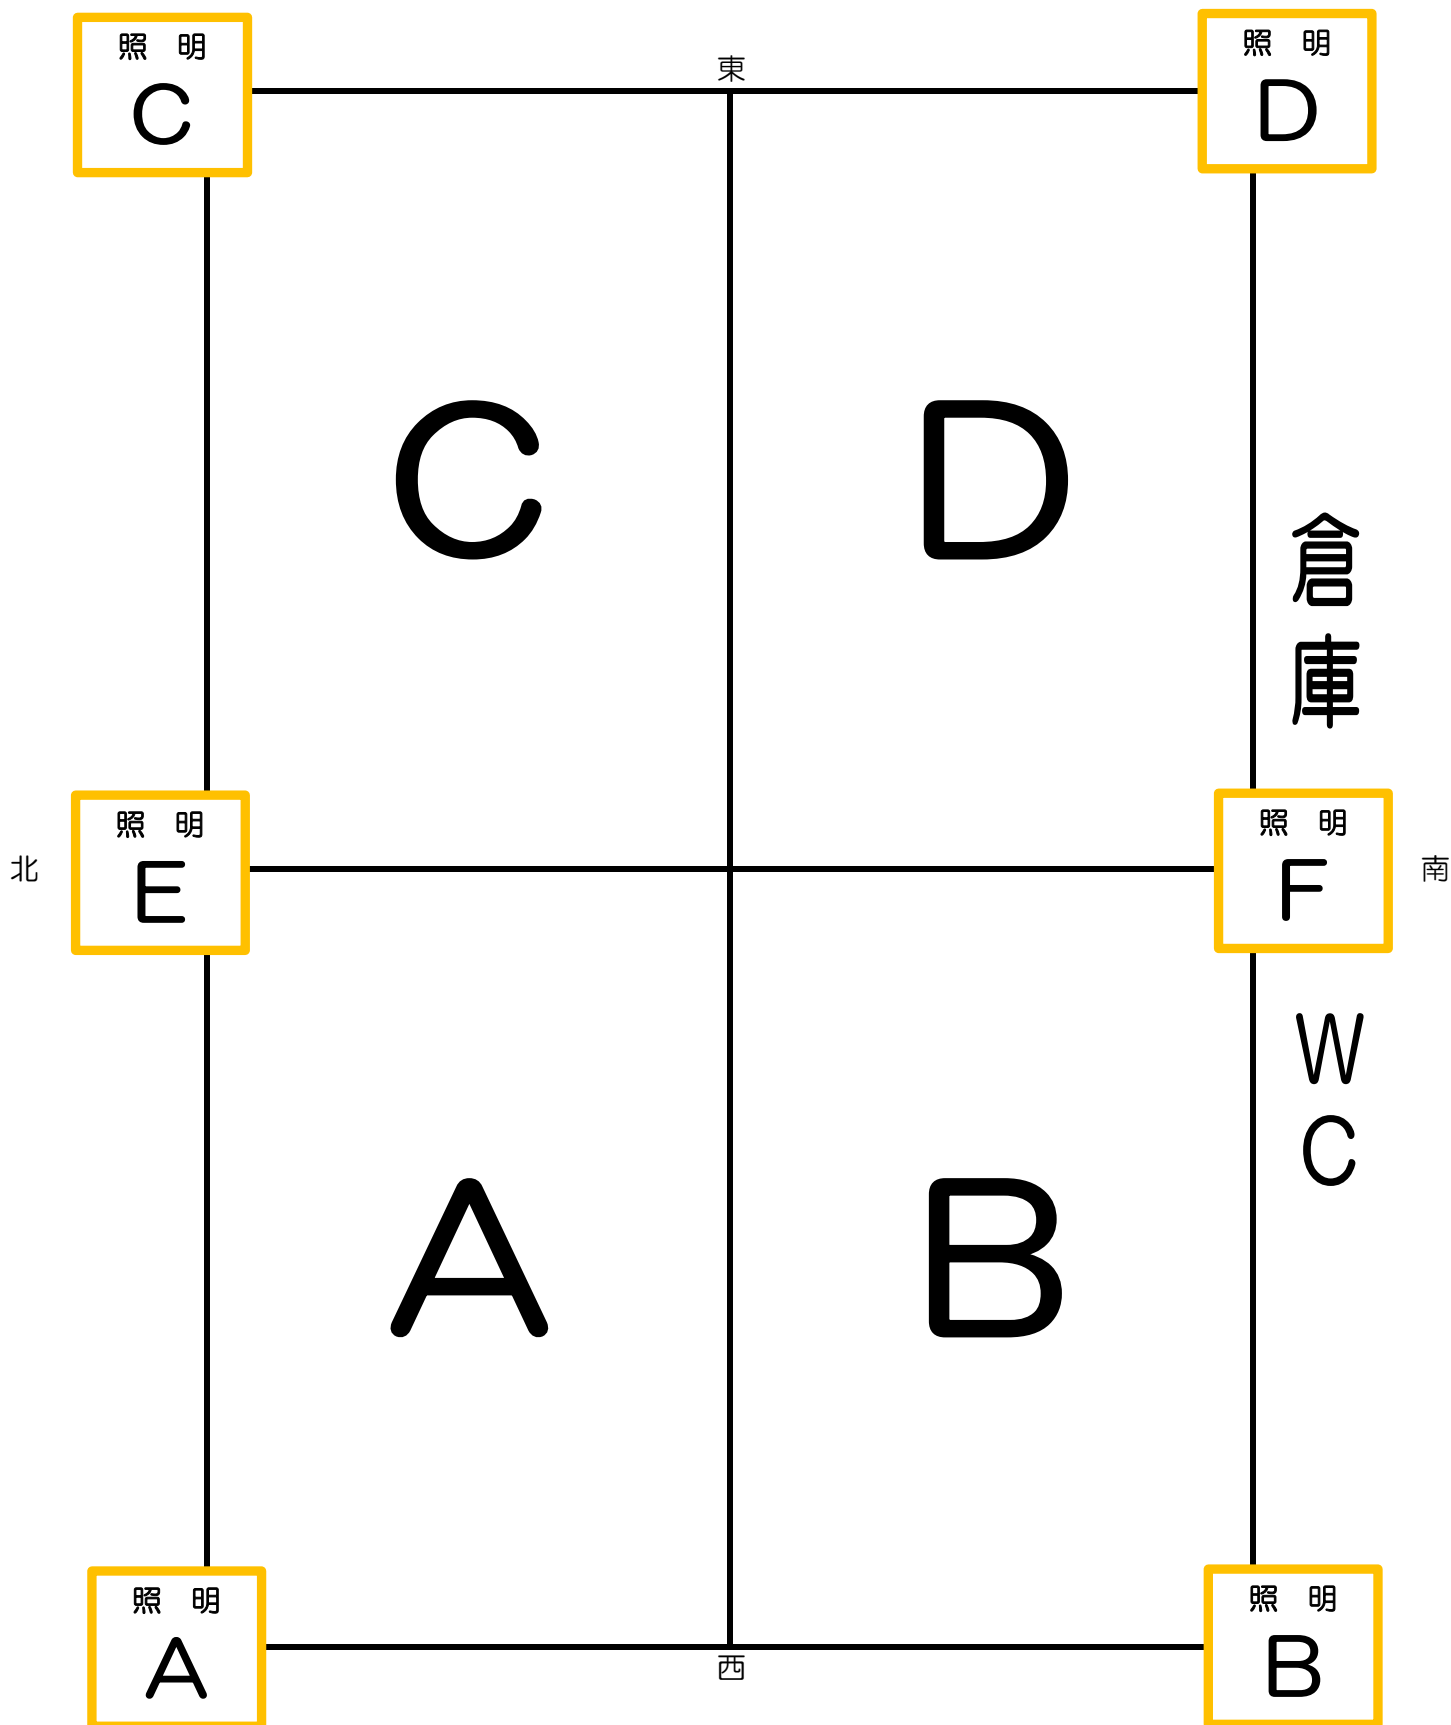

シェルコム